



COMUNE DI CERRETO GUIDI

Settore Uso e Assetto del Territorio

SPORT NEI PARCHI
Linea di intervento 1
Planimetria e dimensionamento dell'area


INQUADRAMENTO GENERALE



Legenda
Area a verde con attrezzature collettive
Superficie utilizzabile per l'intervento
Area proposta per l'area di intervento 2



Allegato n. 2

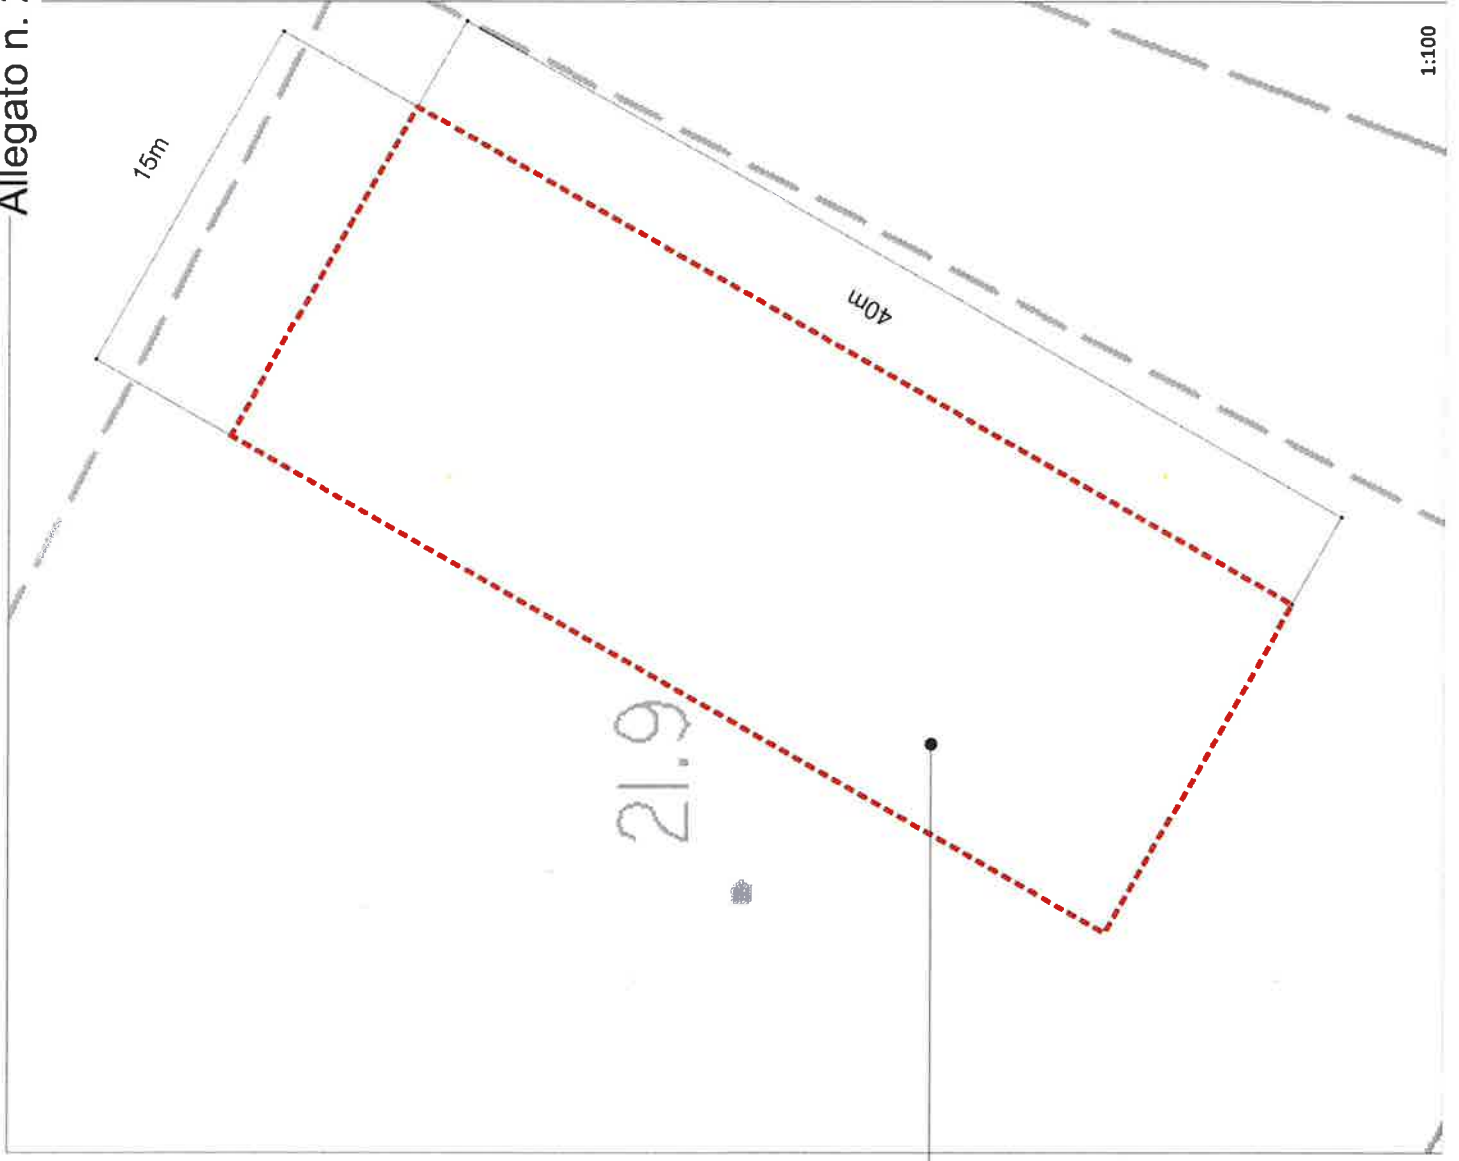

SPECIFICHE PROGETTUALI


DESCRIZIONE

L'area individuata utile per posizionare l'intervento è porzione di ca. 600mq (40m x 15m) rispetto all'area totale, dando largo margine di progettualità e organizzazione dell'area rispetto ai 200mq richiesti.

Il modello progettuale di tipo "SMALL":

- n. 1 Circuito Corpo libero small (sbarre);
- n. 4 macchine, anche polivalenti, per l'allenamento isotonico, cardio, anche per diversamente abili e bambini.

Le attrezzature sportive da installare e/o da riqualificare saranno conformi alla norma UNI EN 16630 ed alle altre normative vigenti e saranno composte da attrezzi specificatamente sviluppati per l'esposizione 365 giorni l'anno in zone esterne (comprese spiagge e zone di montagna), dotate di un sistema integrato di QR Code che permetterà all'utenza di avere accesso alla visione di video tutorial di utilizzo delle attrezzature stesse

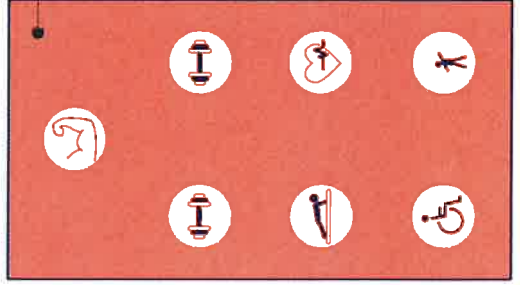

Esempio di modello progettuale installabile